


第二小学校改修工事平面図

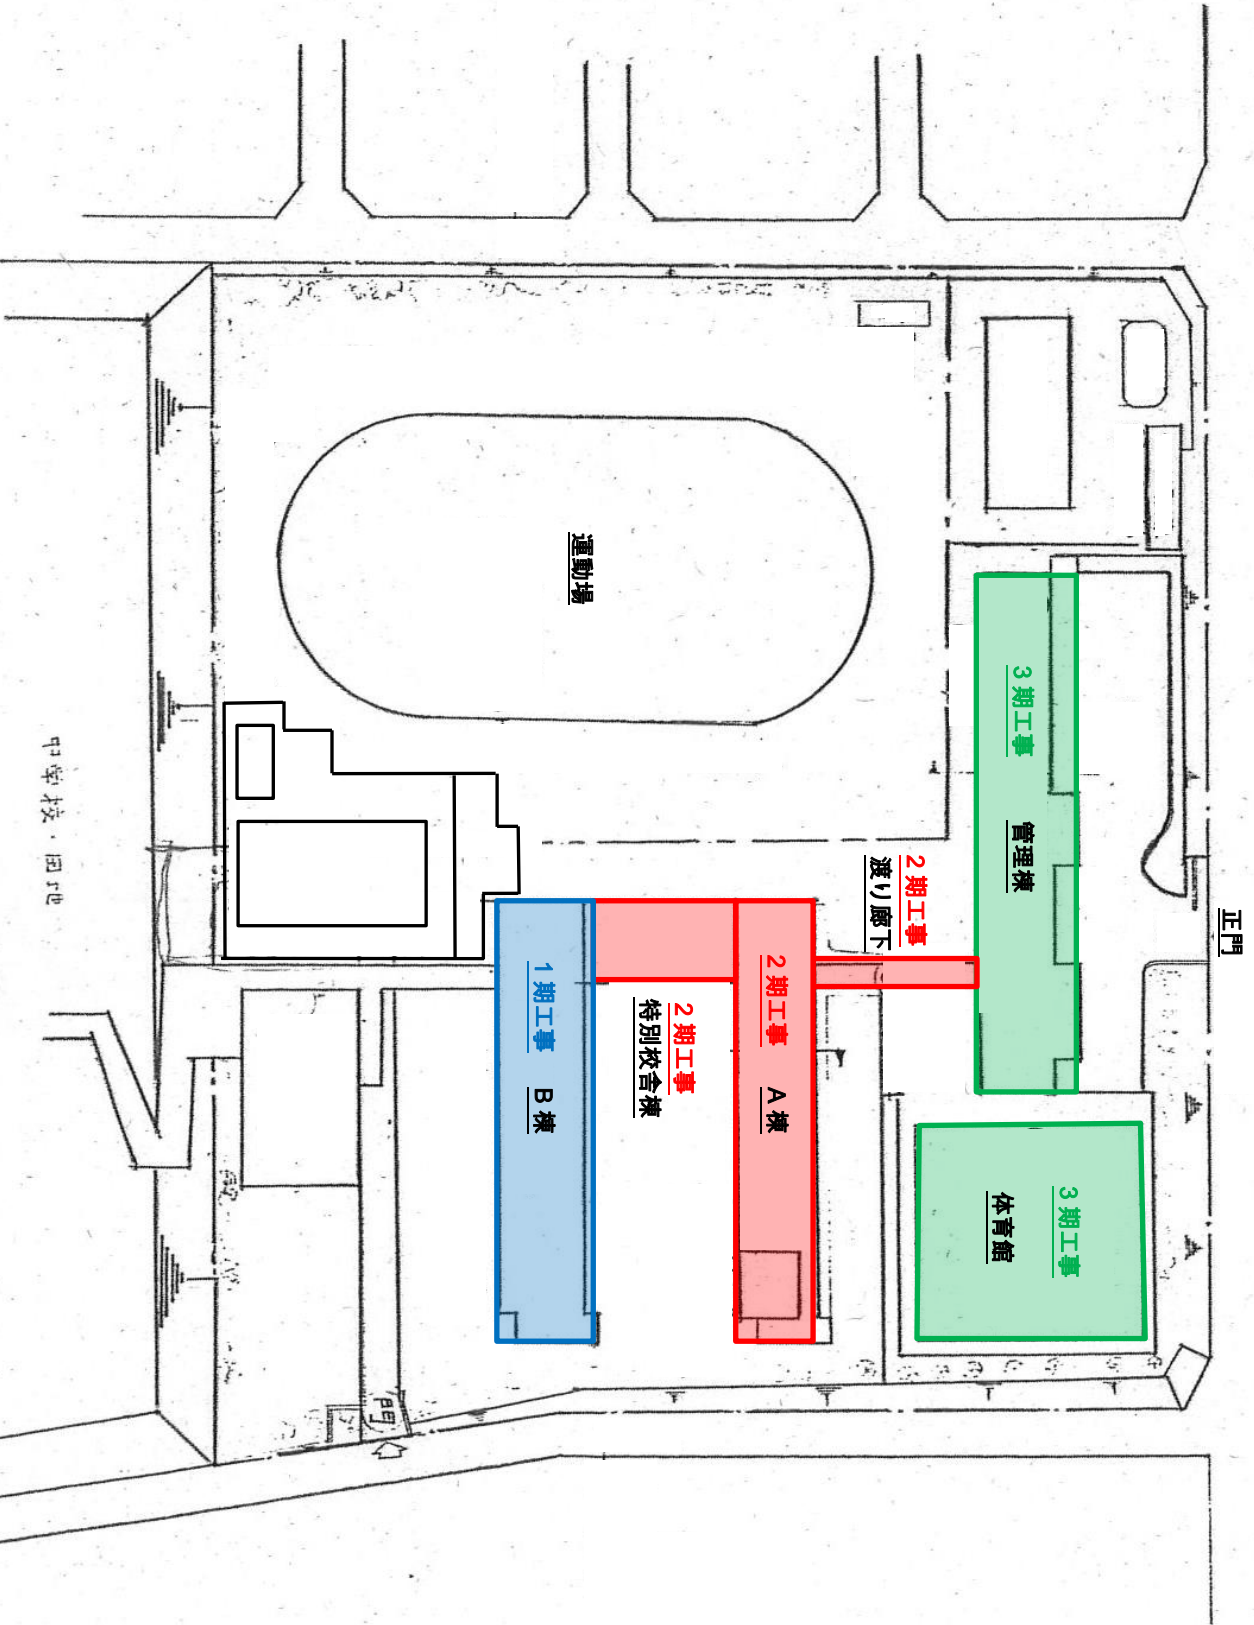

正門

3期工事

管理棟

3期工事
体育館

2期工事
渡り廊下

2期工事
A棟

2期工事
特別校舎棟

1期工事
B棟

運動場

中学校・団地

配置図

1/1000