


# 第二小学校改修工事計画

資料8

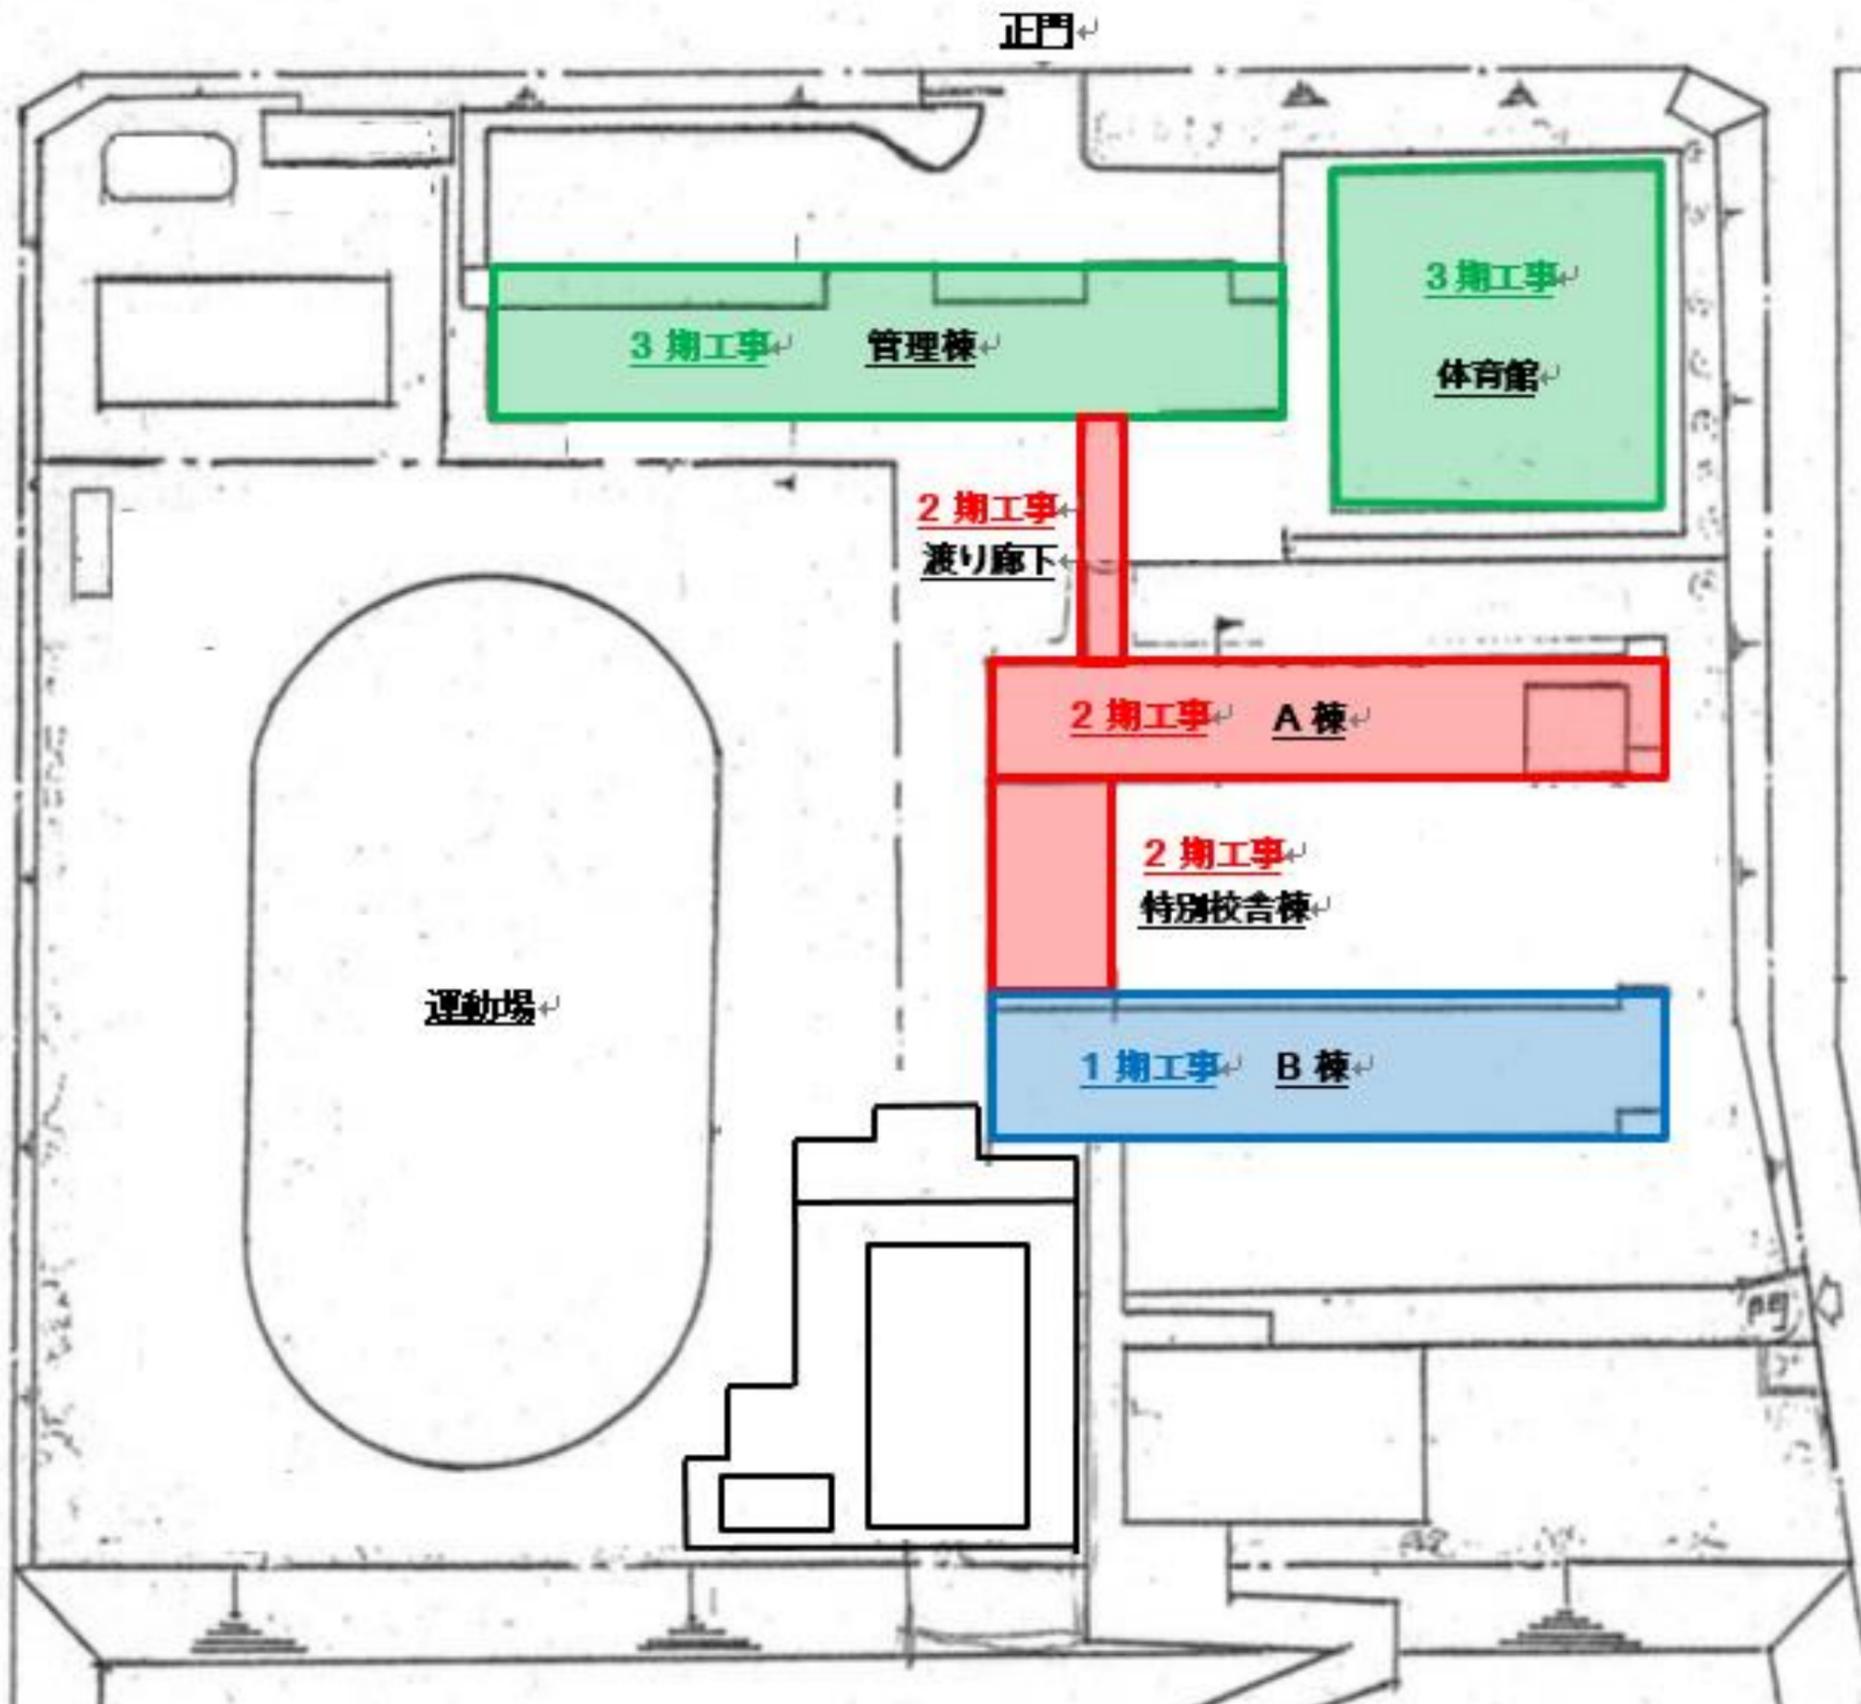

## 《実施期間》

年度	工期	実施箇所
30	1期	B棟
31	2期	A棟、特別校舎棟、渡り廊下
32	3期	管理棟、体育館

## 《改修内容》

### 【外部】

実施箇所	内容
屋上	全面補修、防水処理
外壁	全面補修、全面塗装

### 【内部】

実施箇所	内容
内壁	ガラスブロック撤去、全面塗装
廊下	張り替え
天井	全面補修、全面塗装
照明	全面LED化

### 【教室】

実施箇所	内容
床	・フローリングの研磨、コーティング塗装 ・カーペットクロスの張り替え
間仕切り	廊下側出入口、壁、窓の全面取り替え
建具	黒板、ロッカー、掲示板の取り替え
空調	各教室に新設

### 【トイレ】

実施箇所	内容
全館	・全面改修、完全洋式化 ・各フロアに車椅子対応トイレの新設

### 【体育館】

実施箇所	内容
屋上	防水補修、全面塗装
外壁	全面補修、全面塗装
床	研磨、コーティング塗装
トイレ	全面改修、完全洋式化
照明	全面LED化