
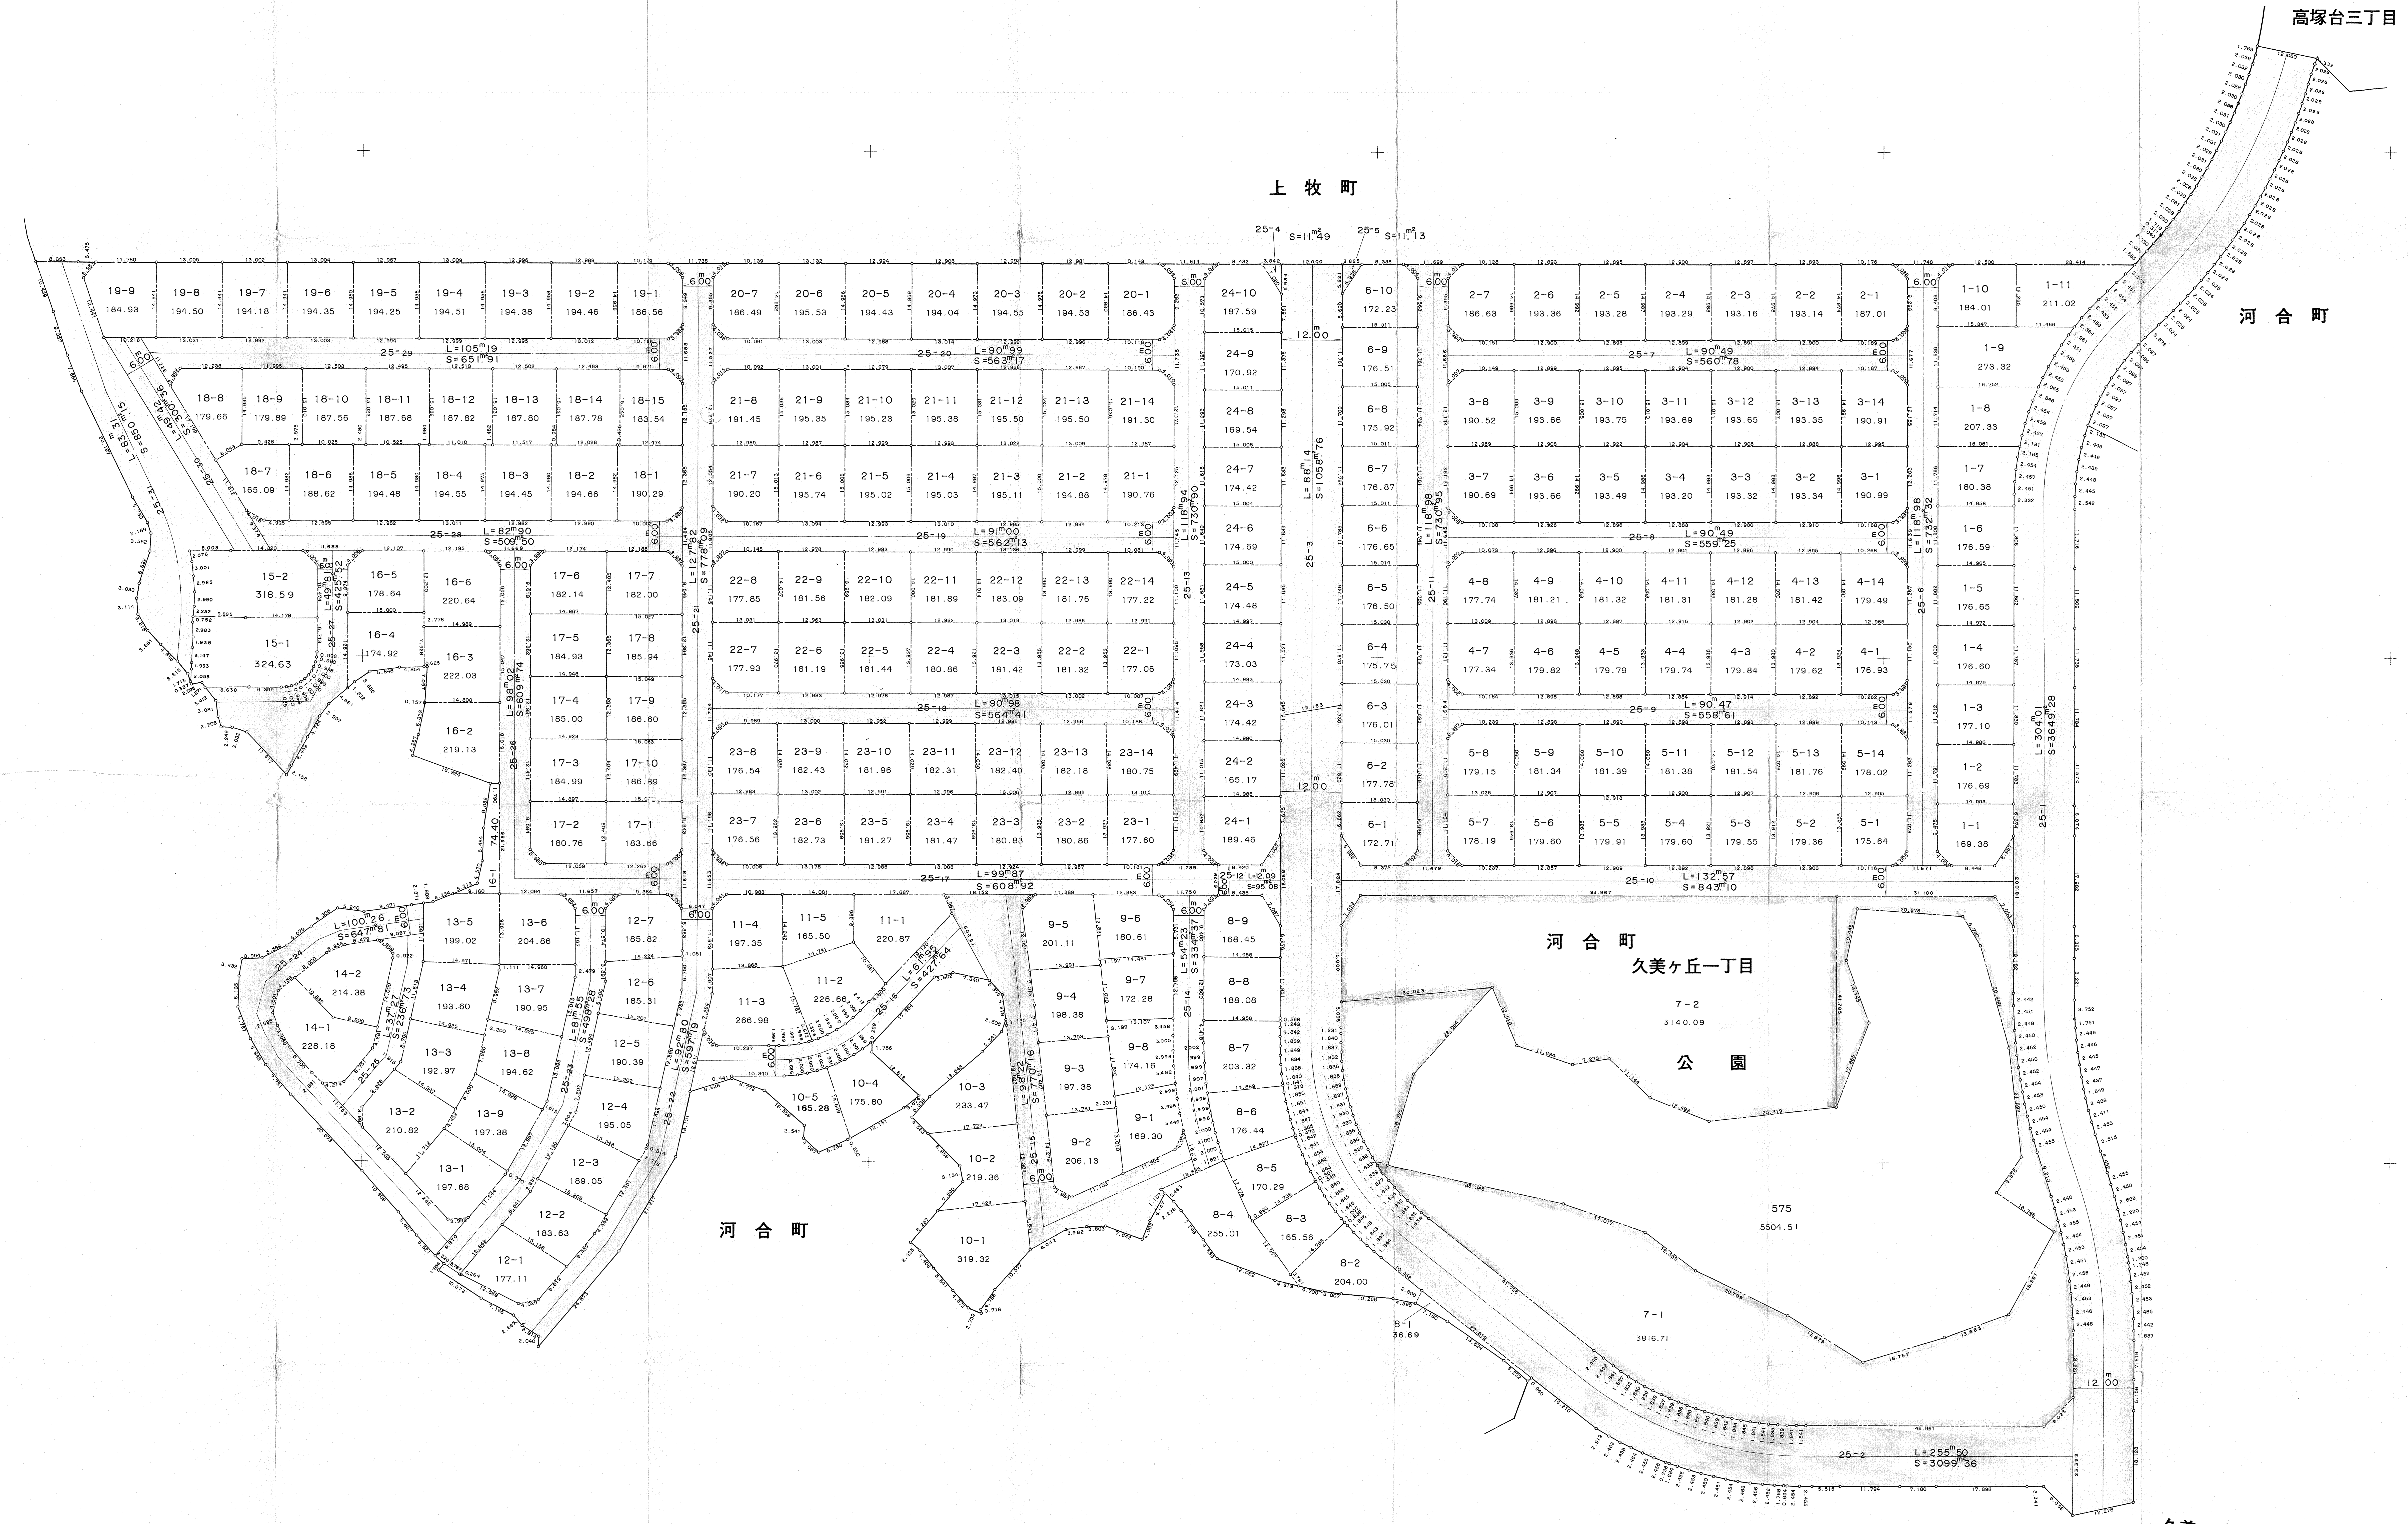
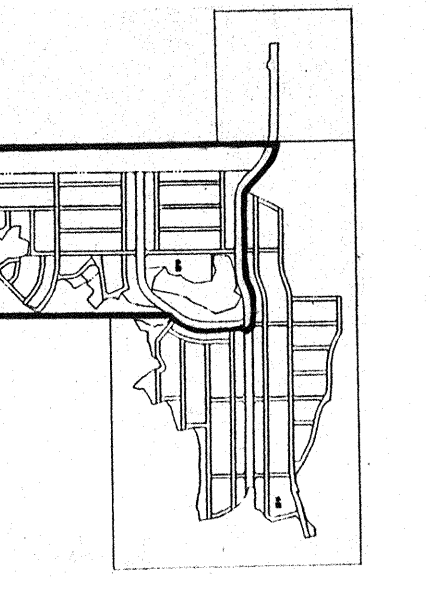


西大和第10土地区画整理事業確定測量図(第二工区)

S=1:500

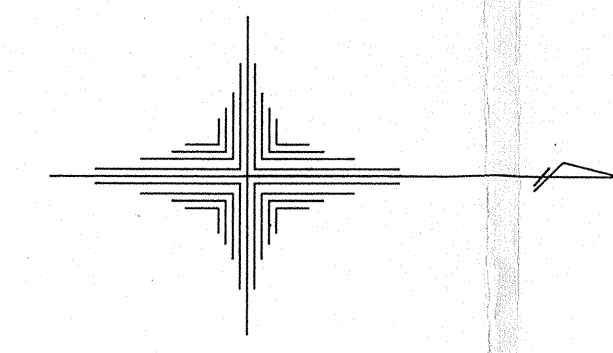

凡 例	
国 道 路	
河 道 路	
町 道 路	
町 公 園	